


DEĞİŞİKLİĞİN ADI: HÜRİYET-ADALET-İSTİKLAL-SOĞUKKUYU-KARAMAN MAHALLELERİ UYGULAM İMAR PLANI

KADASTRAL PAFTA NO: H22D01D1D ADA NO: 611 PARSEL NO: 27-28-29

OSMANGAZİ BELEDİYESİNİN 03 /05 /2017. GÜN VE ...303... SAYILI KARARI İLE UYGUN GÖRÜLMÜŞTÜR.

BÜYÜKŞEHİR BELEDİYE MECLİSİ ONAY TARİHİ VE NO:	PAFTA NO	ÖLÇEK	İSİM	ÜNVAN	İMZA
		1/1000	ÇİZEN		
			DÜZENLEYEN		
			KONTROL		

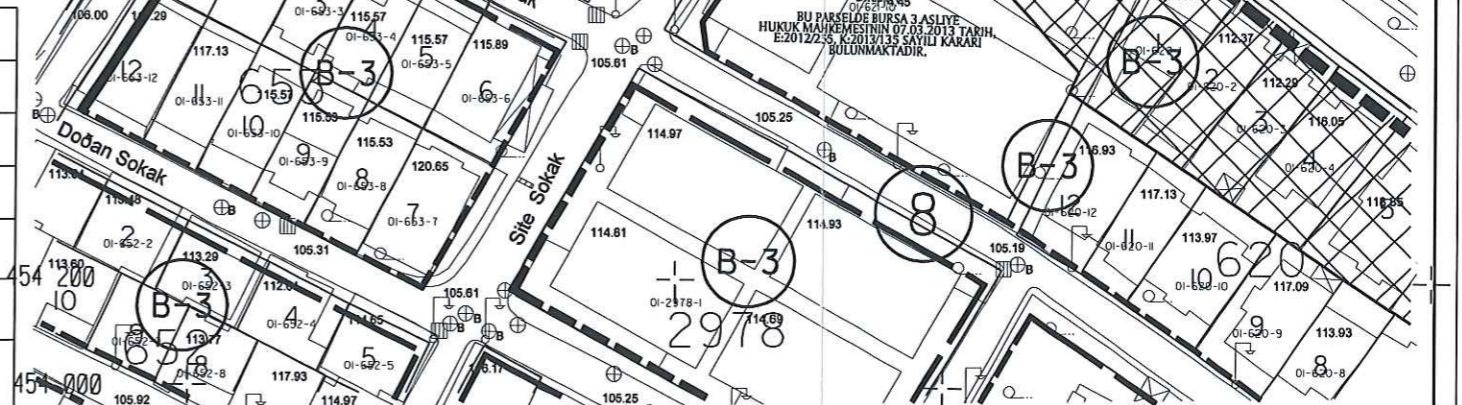

Dilek ALTAN TÜRKMEN
A GRUBU Y.ŞEHİR PLANCISI
Dip.No: İTÜ-469-42331
Oda Sicil No:2261

Katip Üye
Ali Salt ADILOĞLU

Katip Üye
Ahmet YILDIZ

Osmangazi Belediye Meclisinin 03.10.2017
gün ve 303 sayılı kararı ile uygun görülmüştür.

Mustafa DÜNDAR
Belediye Başkanı



PLAN İŞLEM NUMARASI:UİP- 642,32

Büyükşehir Belediye Meclisince
.15.. / .06 / 2017.. gün ve
..1684...sayılı karar ile onaylanmıştır.

