



DEĞİŞİKLİĞİN ADI: **1/1000 ÖLÇEKLİ EMEK REVİZYON UYGULAMA İMAR PLANI DEĞİŞİKLİĞİ**

KADASTRAL PAFTA NO: **H21B25D1C**


ADA NO: **509**

PARSEL NO: **1**

OSMANGAZİ BELEDİYESİNİN **09/01/2019** GÜN VE **25...** SAYILI KARARI İLE UYGUN GÖRÜLMÜŞTÜR.

BÜYÜKŞEHİR BELEDİYE MECLİSİ  
ONAY TARİHİ VE NO:

PAFTA NO	ÖLÇEK	İSİM	ÜNVAN	İMZA
	1/1000	ÇİZEN		
		DÜZENLEYEN		
		KONTROL		

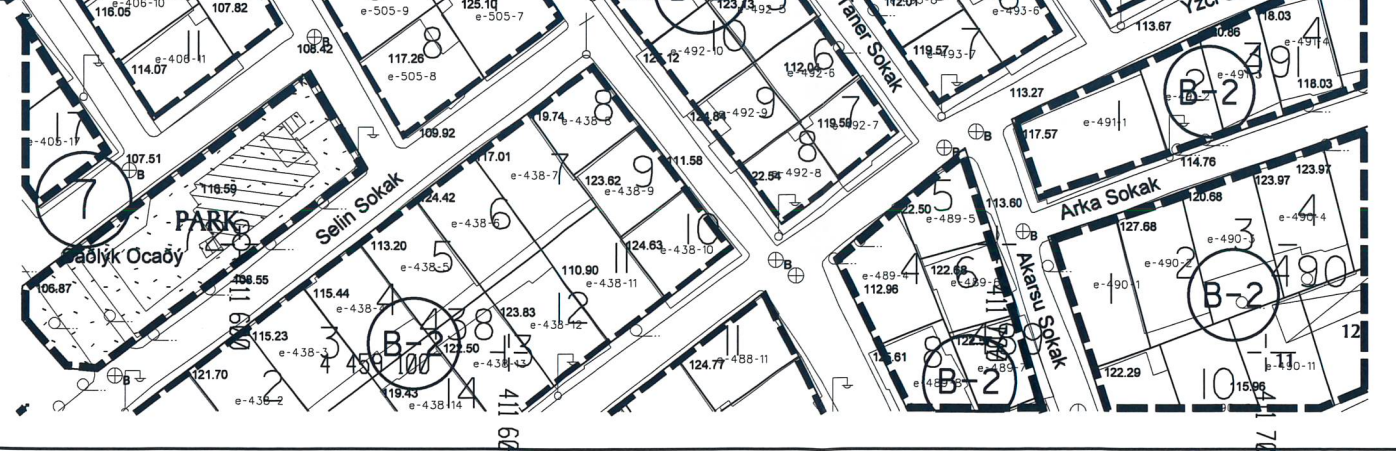



EMEK ADNAN MENDERES MAHALLESİ 509 ADA 1 PARSEL,  
434 ADA 1 PARSEL İLE 443 ADA GÜNEYİNDEKİ KAMUYA TERKLİ ALANDA  
1/1000 ÖLÇEKLİ EMEK UYGULAMA İMAR PLANI PLAN DEĞİŞİKLİĞİ

**Dilek ALTAN TÜRKMEN**  
A GRUBU YEREL PLANCI  
Dip.No: TC-469-42351  
Oda Sicil No:2261

H21B25D1C

ÖLÇEK: 1/1000

**Ali Sait ADILOĞLU**  
Katip Üye

**Mehmet BAYRAM**  
Katip Üye

Plan İşlem Numarası  
UIP-968/47

Osmangazi Belediye Meclisi'nin 09.10.2019 tarih ve 25 sayılı kararı  
ile uygun görülmüştür.

**Mustafa DÜNDAR**  
Osmangazi Belediye Başkanı

Bursa Büyükşehir Belediye Meclisi'nin  
21.10.2019 tarih ve 291 sayılı kararı  
ile onaylanmıştır.

**Alınur AKTAS**  
Büyükşehir Belediye Başkanı