

BURSA'LI OSMANGAZI HİÇESİ,

NİLÜFER KÖYÜ 1/1000 ÖLÇEKLİ İLAVE UYGULAMA İMAR PLANI

H21-B-24-B-4-B PAFTA 7997 ADA 5 PARSELE AIT

1/1000 ÖLÇEKLİ UYGULAMA İMAR PLANI DEĞİŞİKLİĞİ

GÖSTERİM

PLAN DEĞİŞİKLİĞİ

ONAMA SINIRI

MÜLKİYET SINIRI

YAPI YAKLAŞMA SINIRI

FIGÜRAT ALANI

YEŞİL ALAN

DERE

HESSİSON

NO124

HESSİSON

HESSİSON

DEĞİŞİKLİĞİN ADI:

1/1000 ÖLÇEKLİ NİLÜFER KÖYÜ İLAVE UYGULAMA İMAR PLANI DEĞİŞİKLİĞİ

UIP NO:

ADA NO:

7997

PARSEL NO:

5

OSMANGAZİ BELEDİYE MECLİSİNİN

09.01.2019 GÜN VE 27 SAYILI KARARI İLE UYGUN GÖRÜLMÜŞTÜR.

BÜYÜKŞEHİR BELEDİYE MECLİSİ

ONAY TARİHİ VE NO:

UIP-617,16

PAFTA NO

ÖLÇEK

İSİM

İMZA

H21-B-24-B-4-B

1/1000


Gülay BOZKURT

ŞEHİR PLANCISI

KONTROL

Gülay BOZKURT

ŞEHİR PLANCISI

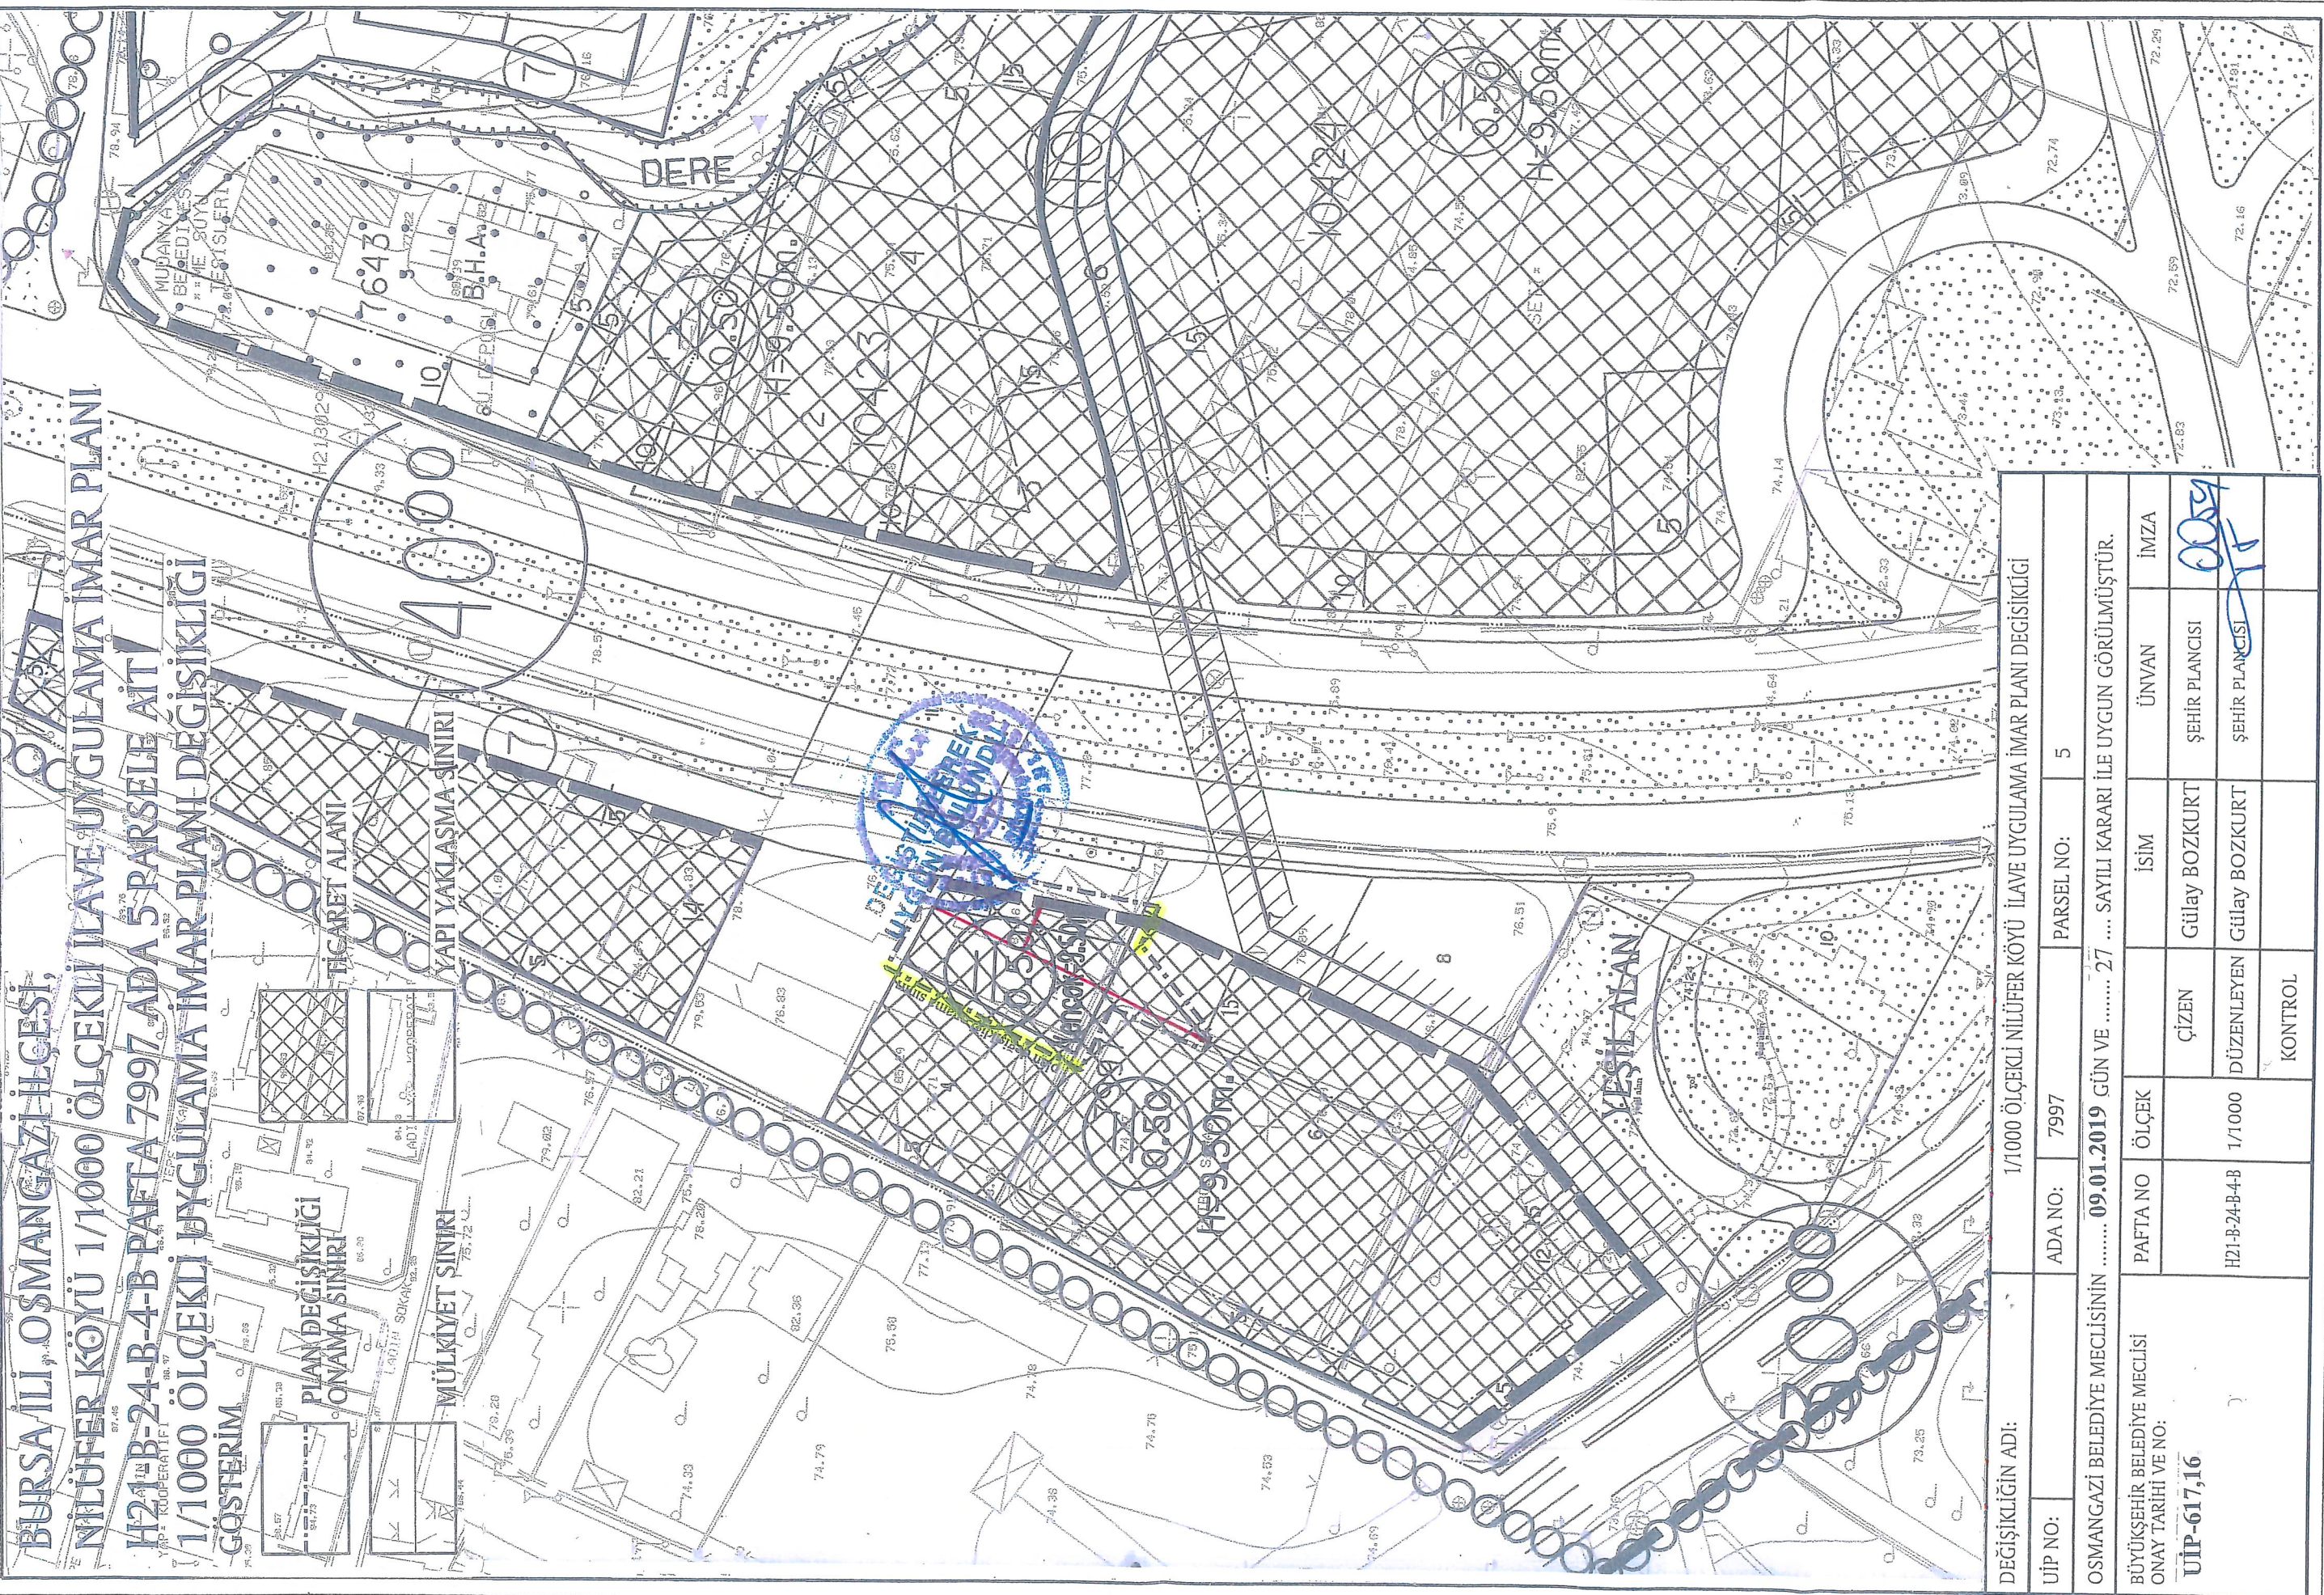

BURSA İLİ, OSMANGAZİ İLÇESİ, NİLÜFERKÖY MAHALLESİ,
7997 ADA, 5 NOLU PARSELE İLİŞKİN
1/1000 ÖLÇEKLİ UYGULAMA İMAR PLANI DEĞİŞİKLİĞİ

H21B24B4B

ÖLÇEK: 1/1000


Gülay BOZKURT
A Grubu Şehir Plancısı
ODTÜ Dip.No:10173
Oda Sic.No:254

KENTSEL PLANLAMA
Proje Taahhüt Ticaret Ltd. Şti.
Cumhuriyet Mh. Nilüfer Halın Cd. Selin Apt. B Blok
No:150 K:1 D:2 Nilüfer / BURSA
Tel:0224) 243 07 74 - 220 60 60
Nilüfer V.D. 344 004 7170

Katip Üye
Ali Sait ADILOĞLU

Katip Üye
Mehmet BAYRAM

Plan İşlem Numarası
UIP-.....**617,16**.....

Osmangazi Belediye Meclisi'nin
09.10.2019 tarih ve **27**..... sayılı kararı
ile uygun bulunmuştur.


Mustafa DÜNDAR
Osmangazi Belediye Başkanı

Bursa Büyükşehir Belediye Meclisi'nin
21.02.2019 tarih ve **211**..... sayılı kararı
ile onaylanmıştır.


Minur AKTAS
Büyükşehir Belediye Başkanı


BÜYÜKŞEHİR BELEDİYE BAŞKANLIĞI